


UŁOŻENIE PŁYTEK

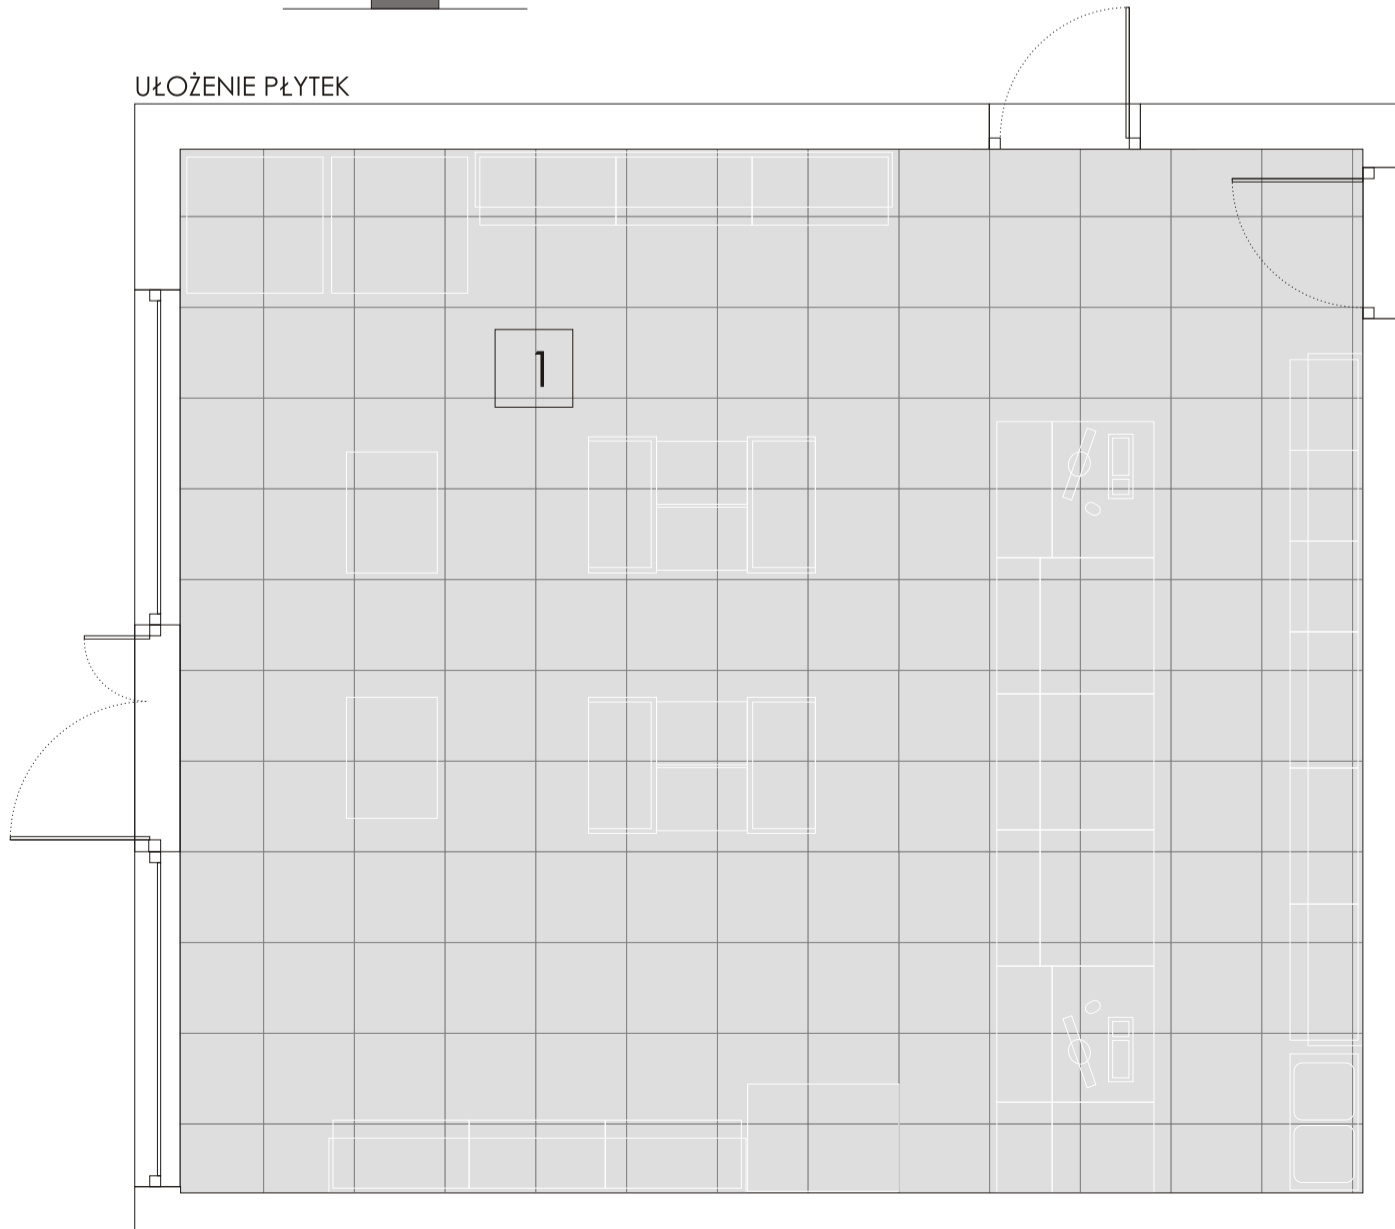

KOLORYSTYKA



Dąb Sonoma




PŁYTKI
Nowa Gala
Concept 60x60


CN 12

1 54m²




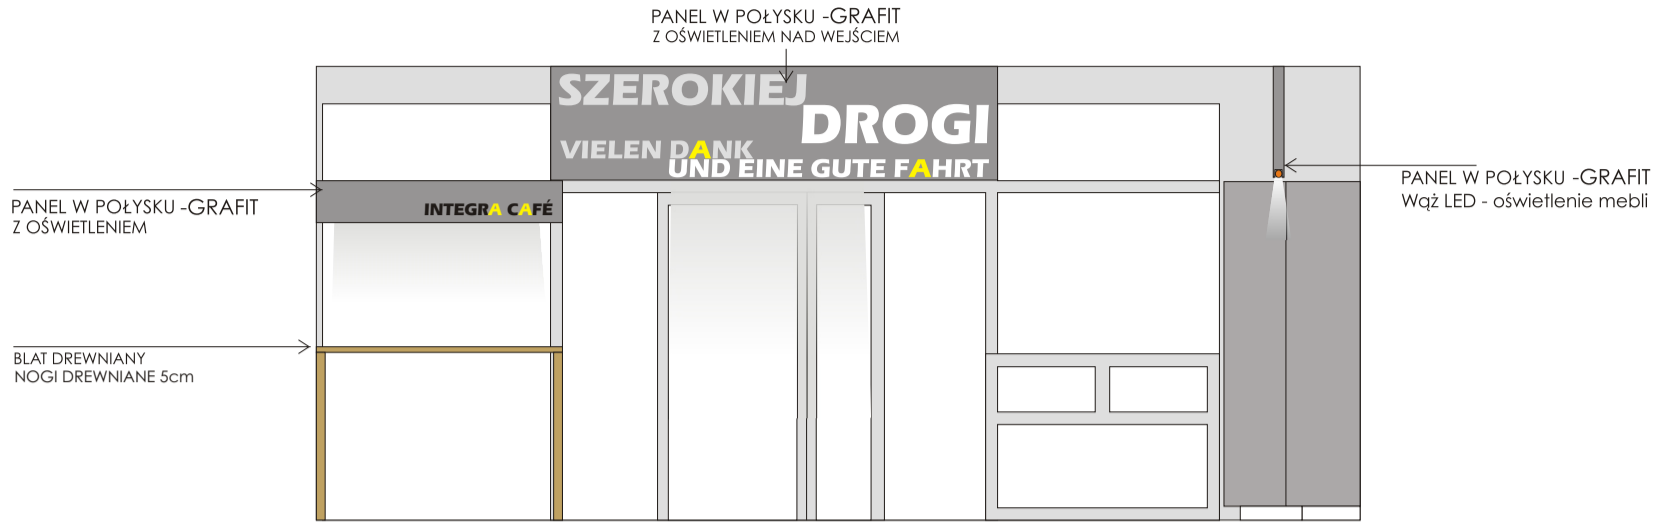

Widok D

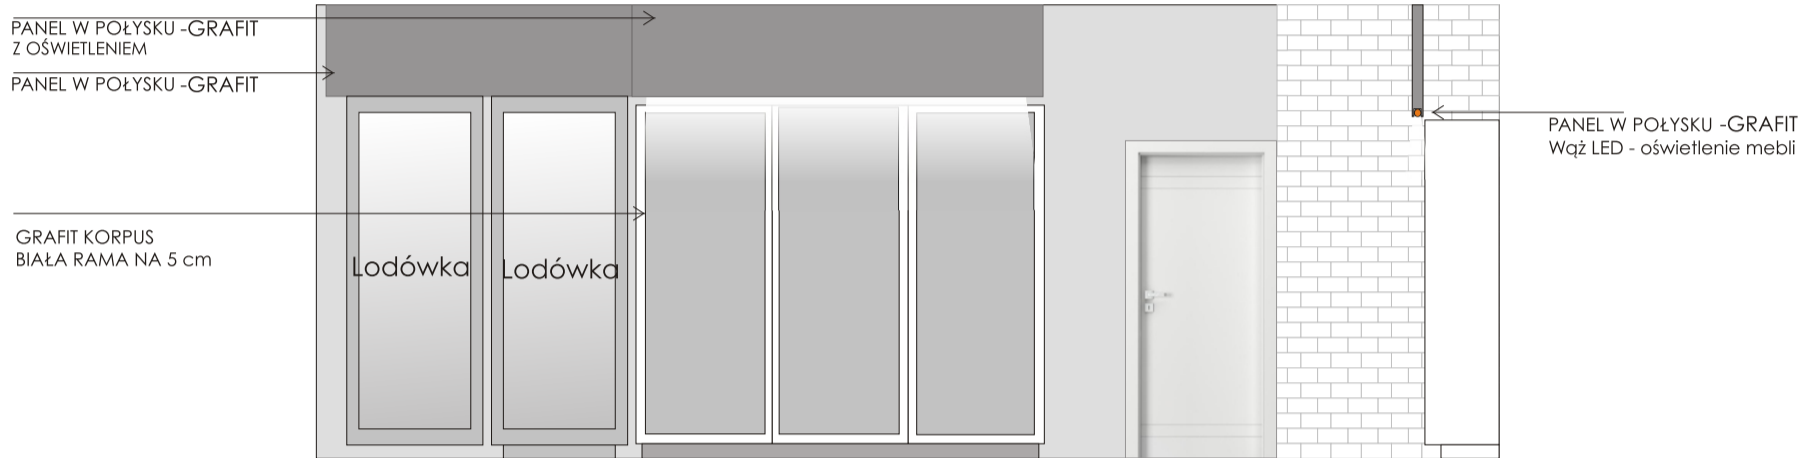

Widok A

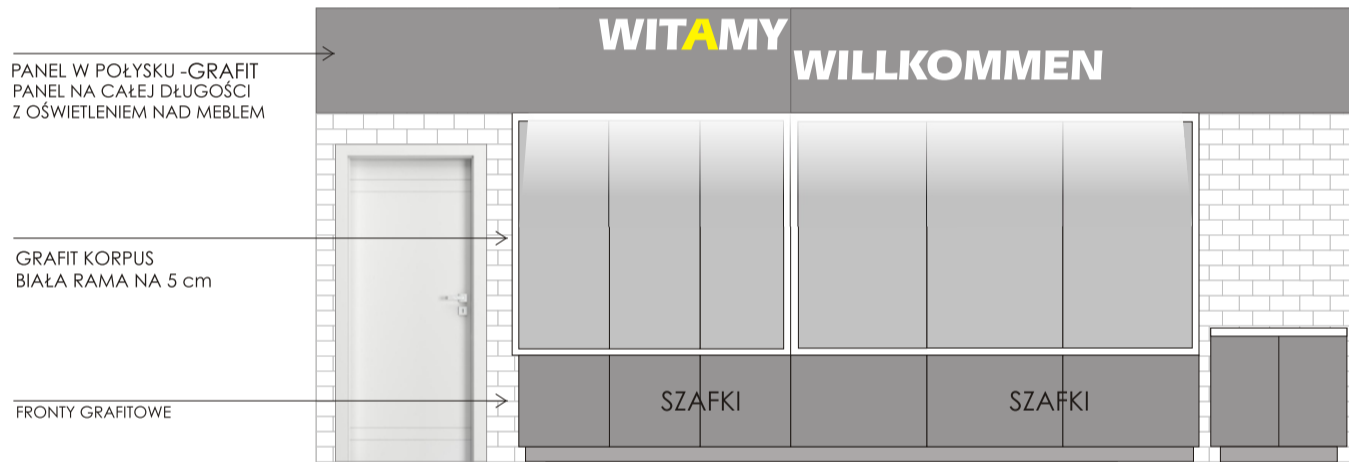


Widok B (ZA LADA)

DOLNE SZAFKI W POŁYSKU -GRAFIT




Widok B

DOLNE SZAFKI W POŁYSKU -GRAFIT

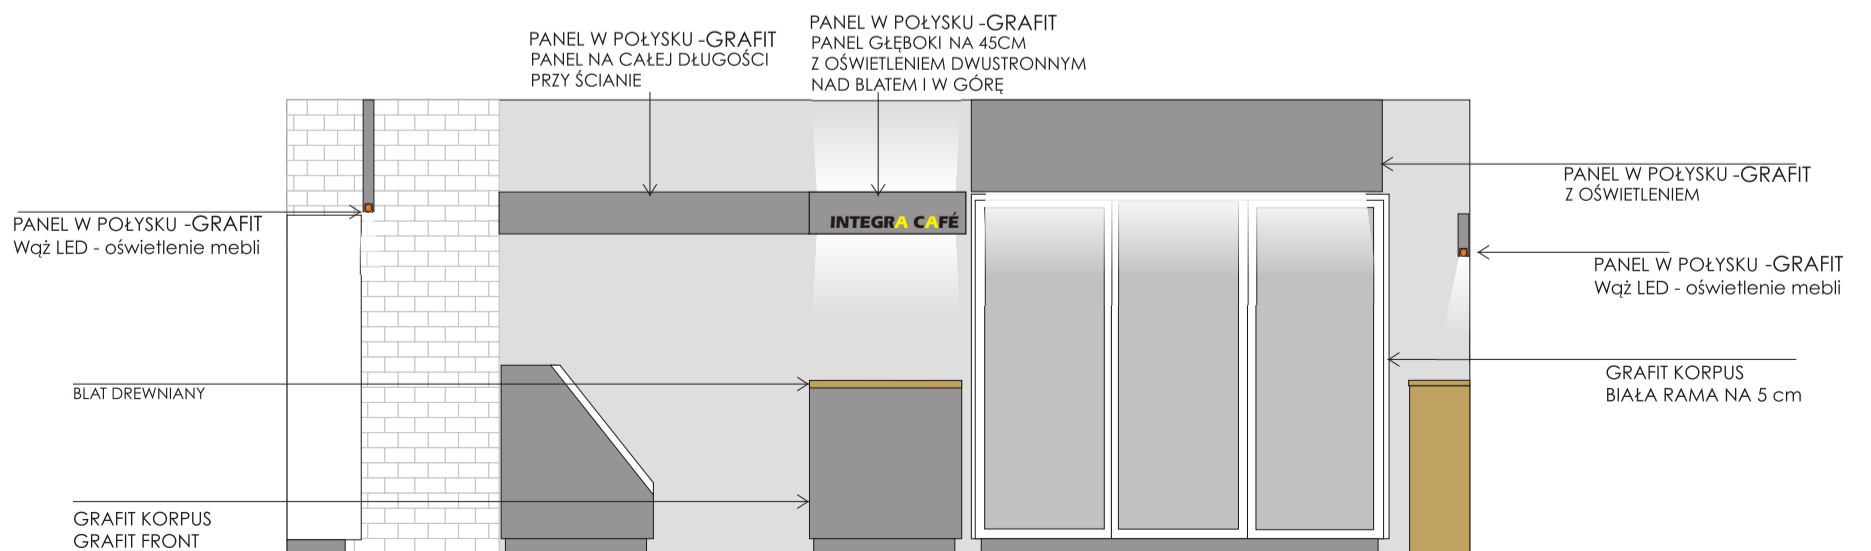

Widok C

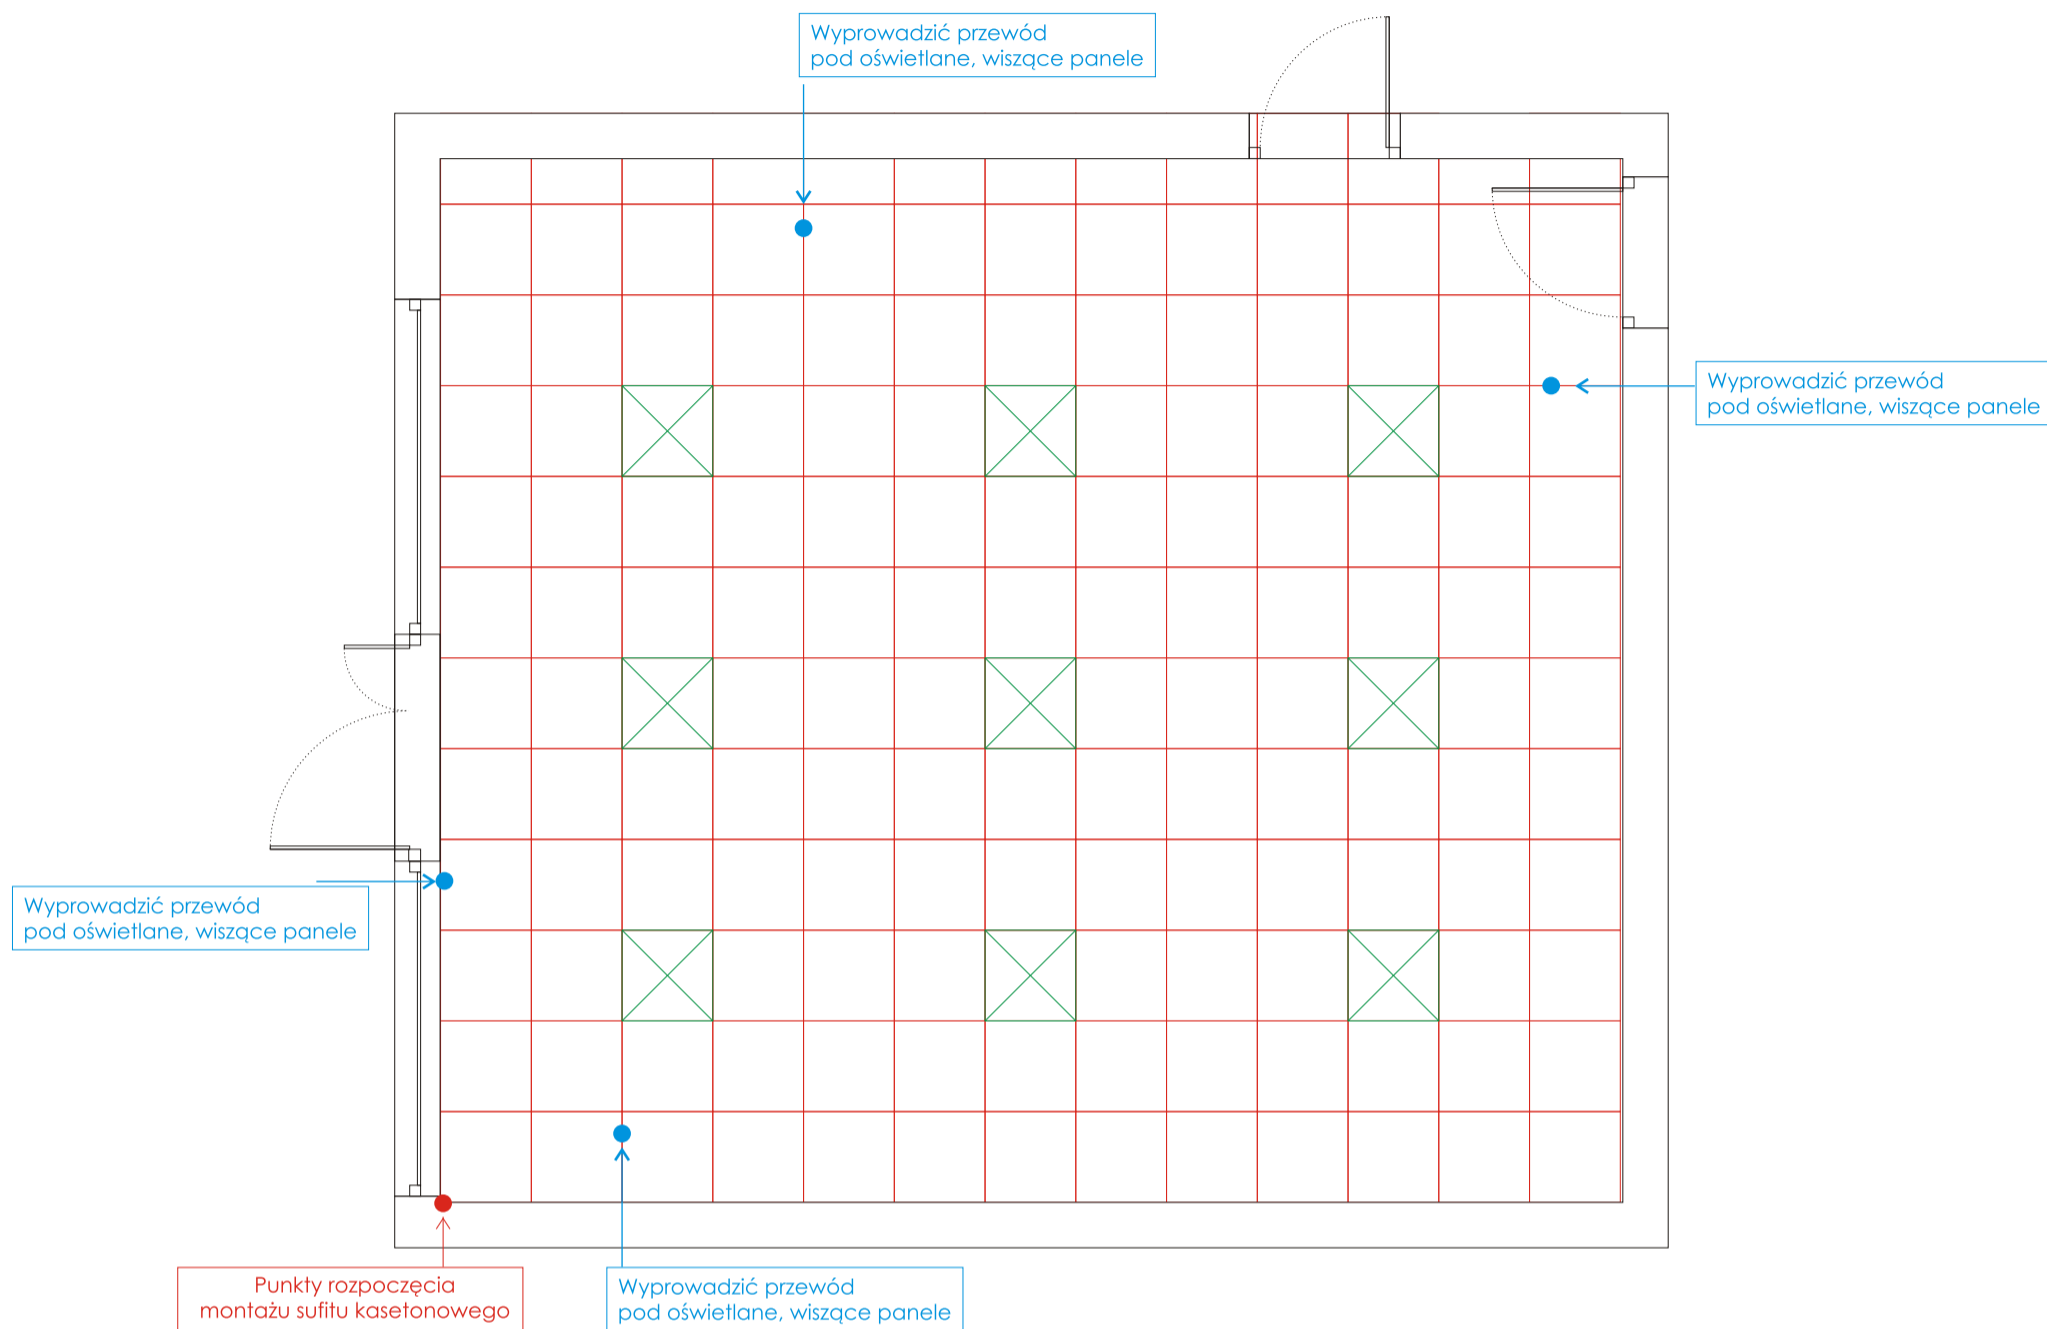


Oświetlenie

LEGENDA:




Sufit kasetonowy, moduł 60x60

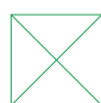


Oprawa kasetonowa




Rzut

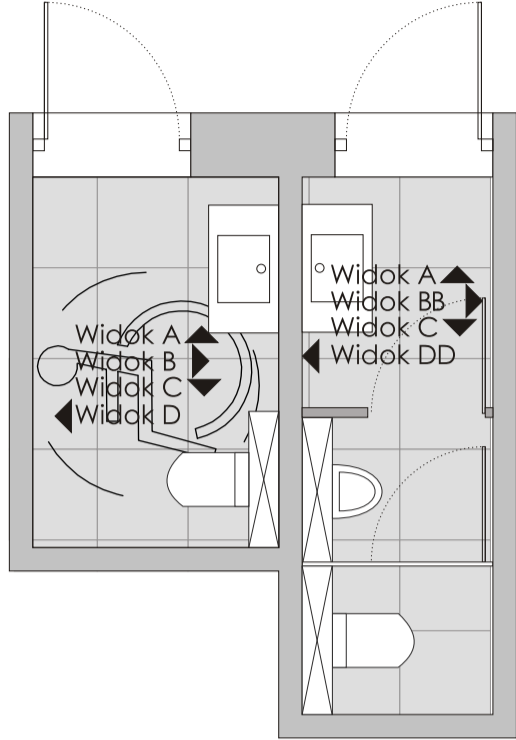

Posadzki

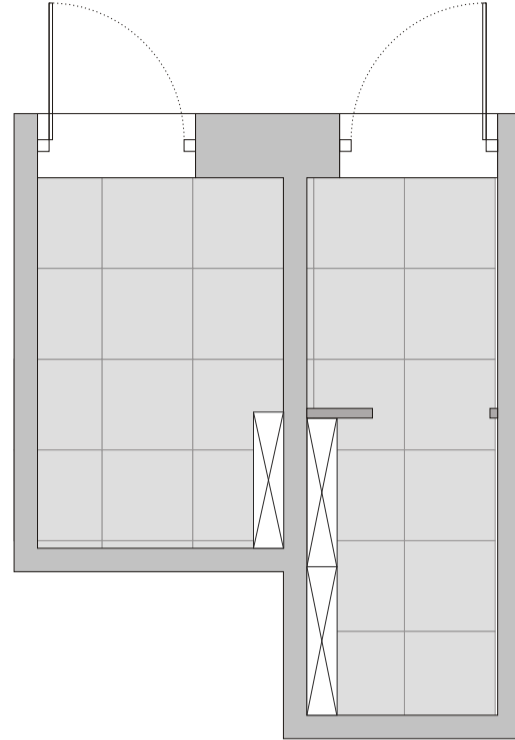
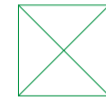



Oświetlenie

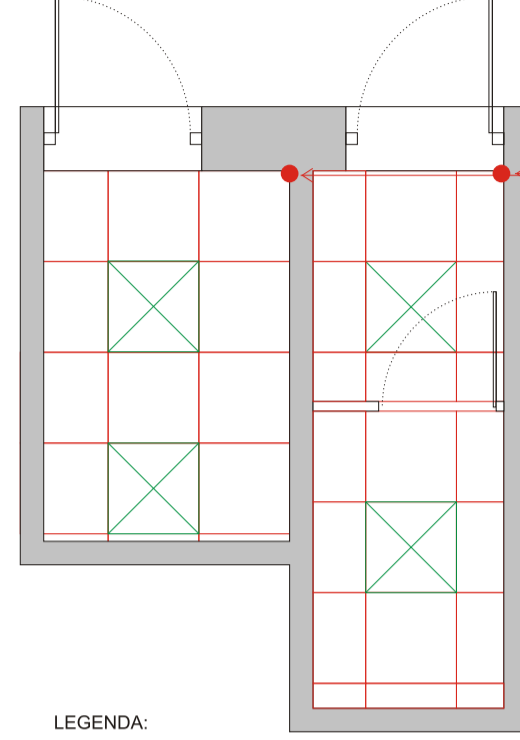

Punkty rozpoczęcia montażu sufitu kasetonowego

LEGENDA:


-  Sufit kasetonowy, moduł 60x60
-  Oprawa kasetonowa

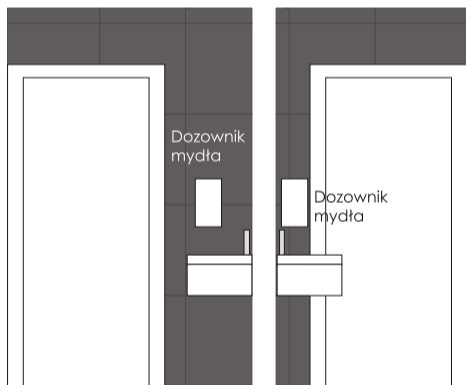

Widok A



Widok B

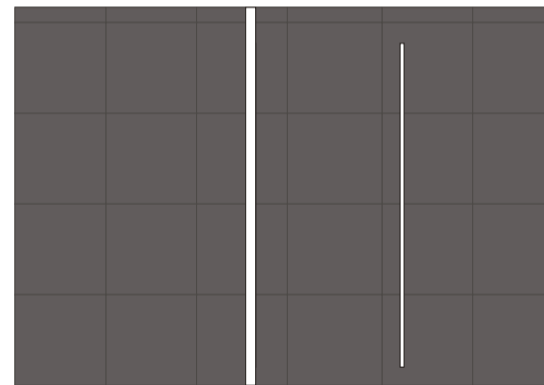


Widok BB


Nowa Gala
CN 12
60x60




8,2m²
Podłogi

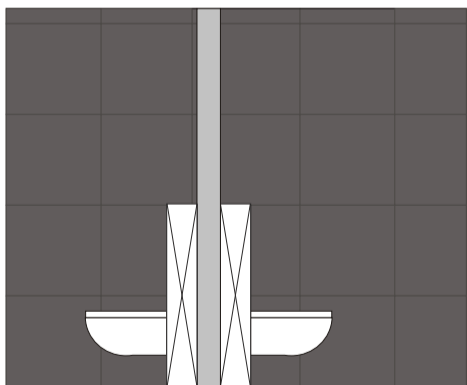

Widok C

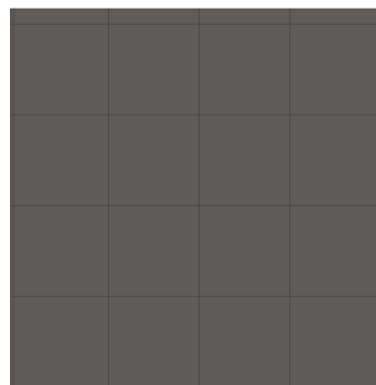


Widok D

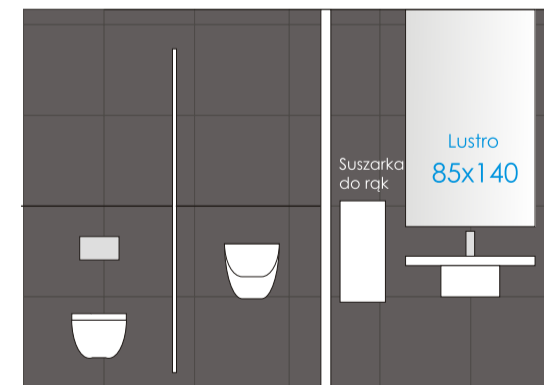

Widok DD

Nowa Gala
MG 14
60x60

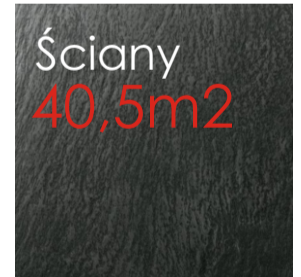

Ściany
40,5m²



Widok C



Nowa Gala
CN99
60x60



Ściany
2,5m²